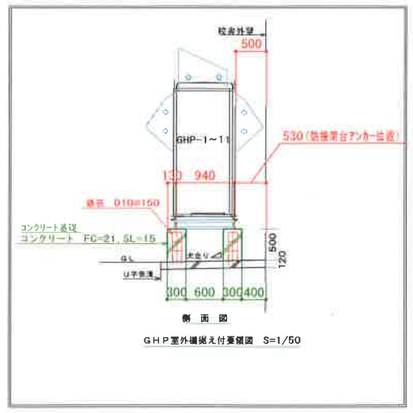

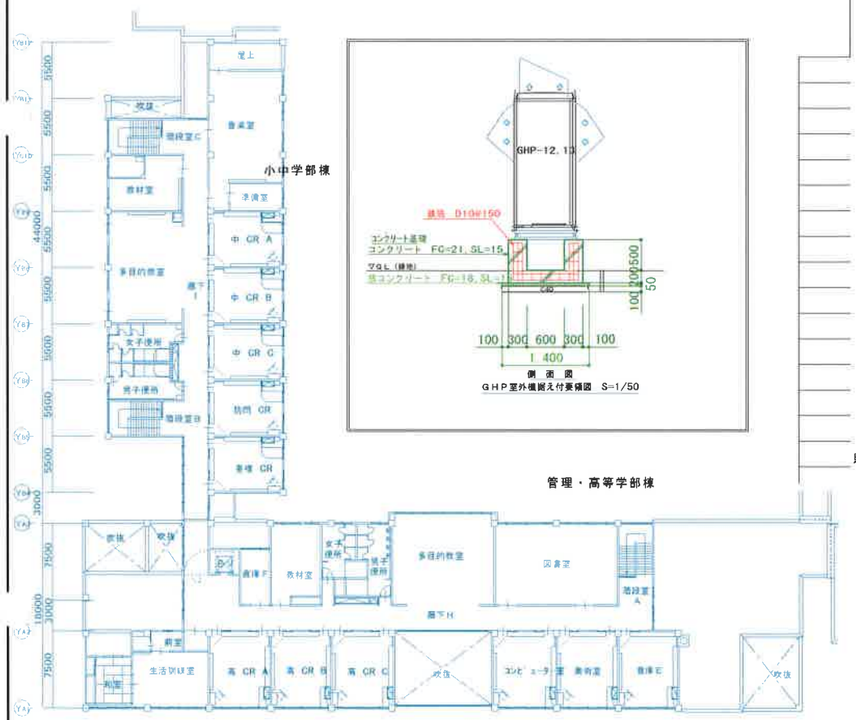

2階平面図　S=1/300

1階平面図　S=1/300

KEY PLAN

記事	記事	変更履歴		日付	工事名称	ゆり支援学校空調設備改修機械設備工事　30-F510-10
記事　2019. 10. 04 室外機能力見直しにつき変更			三和興業・清水組特定建設工事共同企業体	2019. 09. 17	図面名称	GHP室外機配置図
					御承諾欄	作図 / 製図 / 照査 / 縮尺 A1:1/300 A3:1/600 / 図番 M-01